

SCHNITT A-A



**OBERFLÄCHEN**

Boden:  
 B1 - Teppich  
 B2 - Linoleum  
 B3 - Fliesen  
 B4 - Laminat  
 B5 - Parkett

Decke:  
 D1 - Abhangdecke GK  
 D2 - Gipsputz  
 D3 - Abhangd. Mineralfaser

Wand:  
 W1 - Tapete  
 W2 - Fliesen  
 W3 - Teppich  
 W4 - Spiegel

	Raumnummer
	Funktion
B	Boden/Deckenfläche
D	Boden/Decke
W	Wand

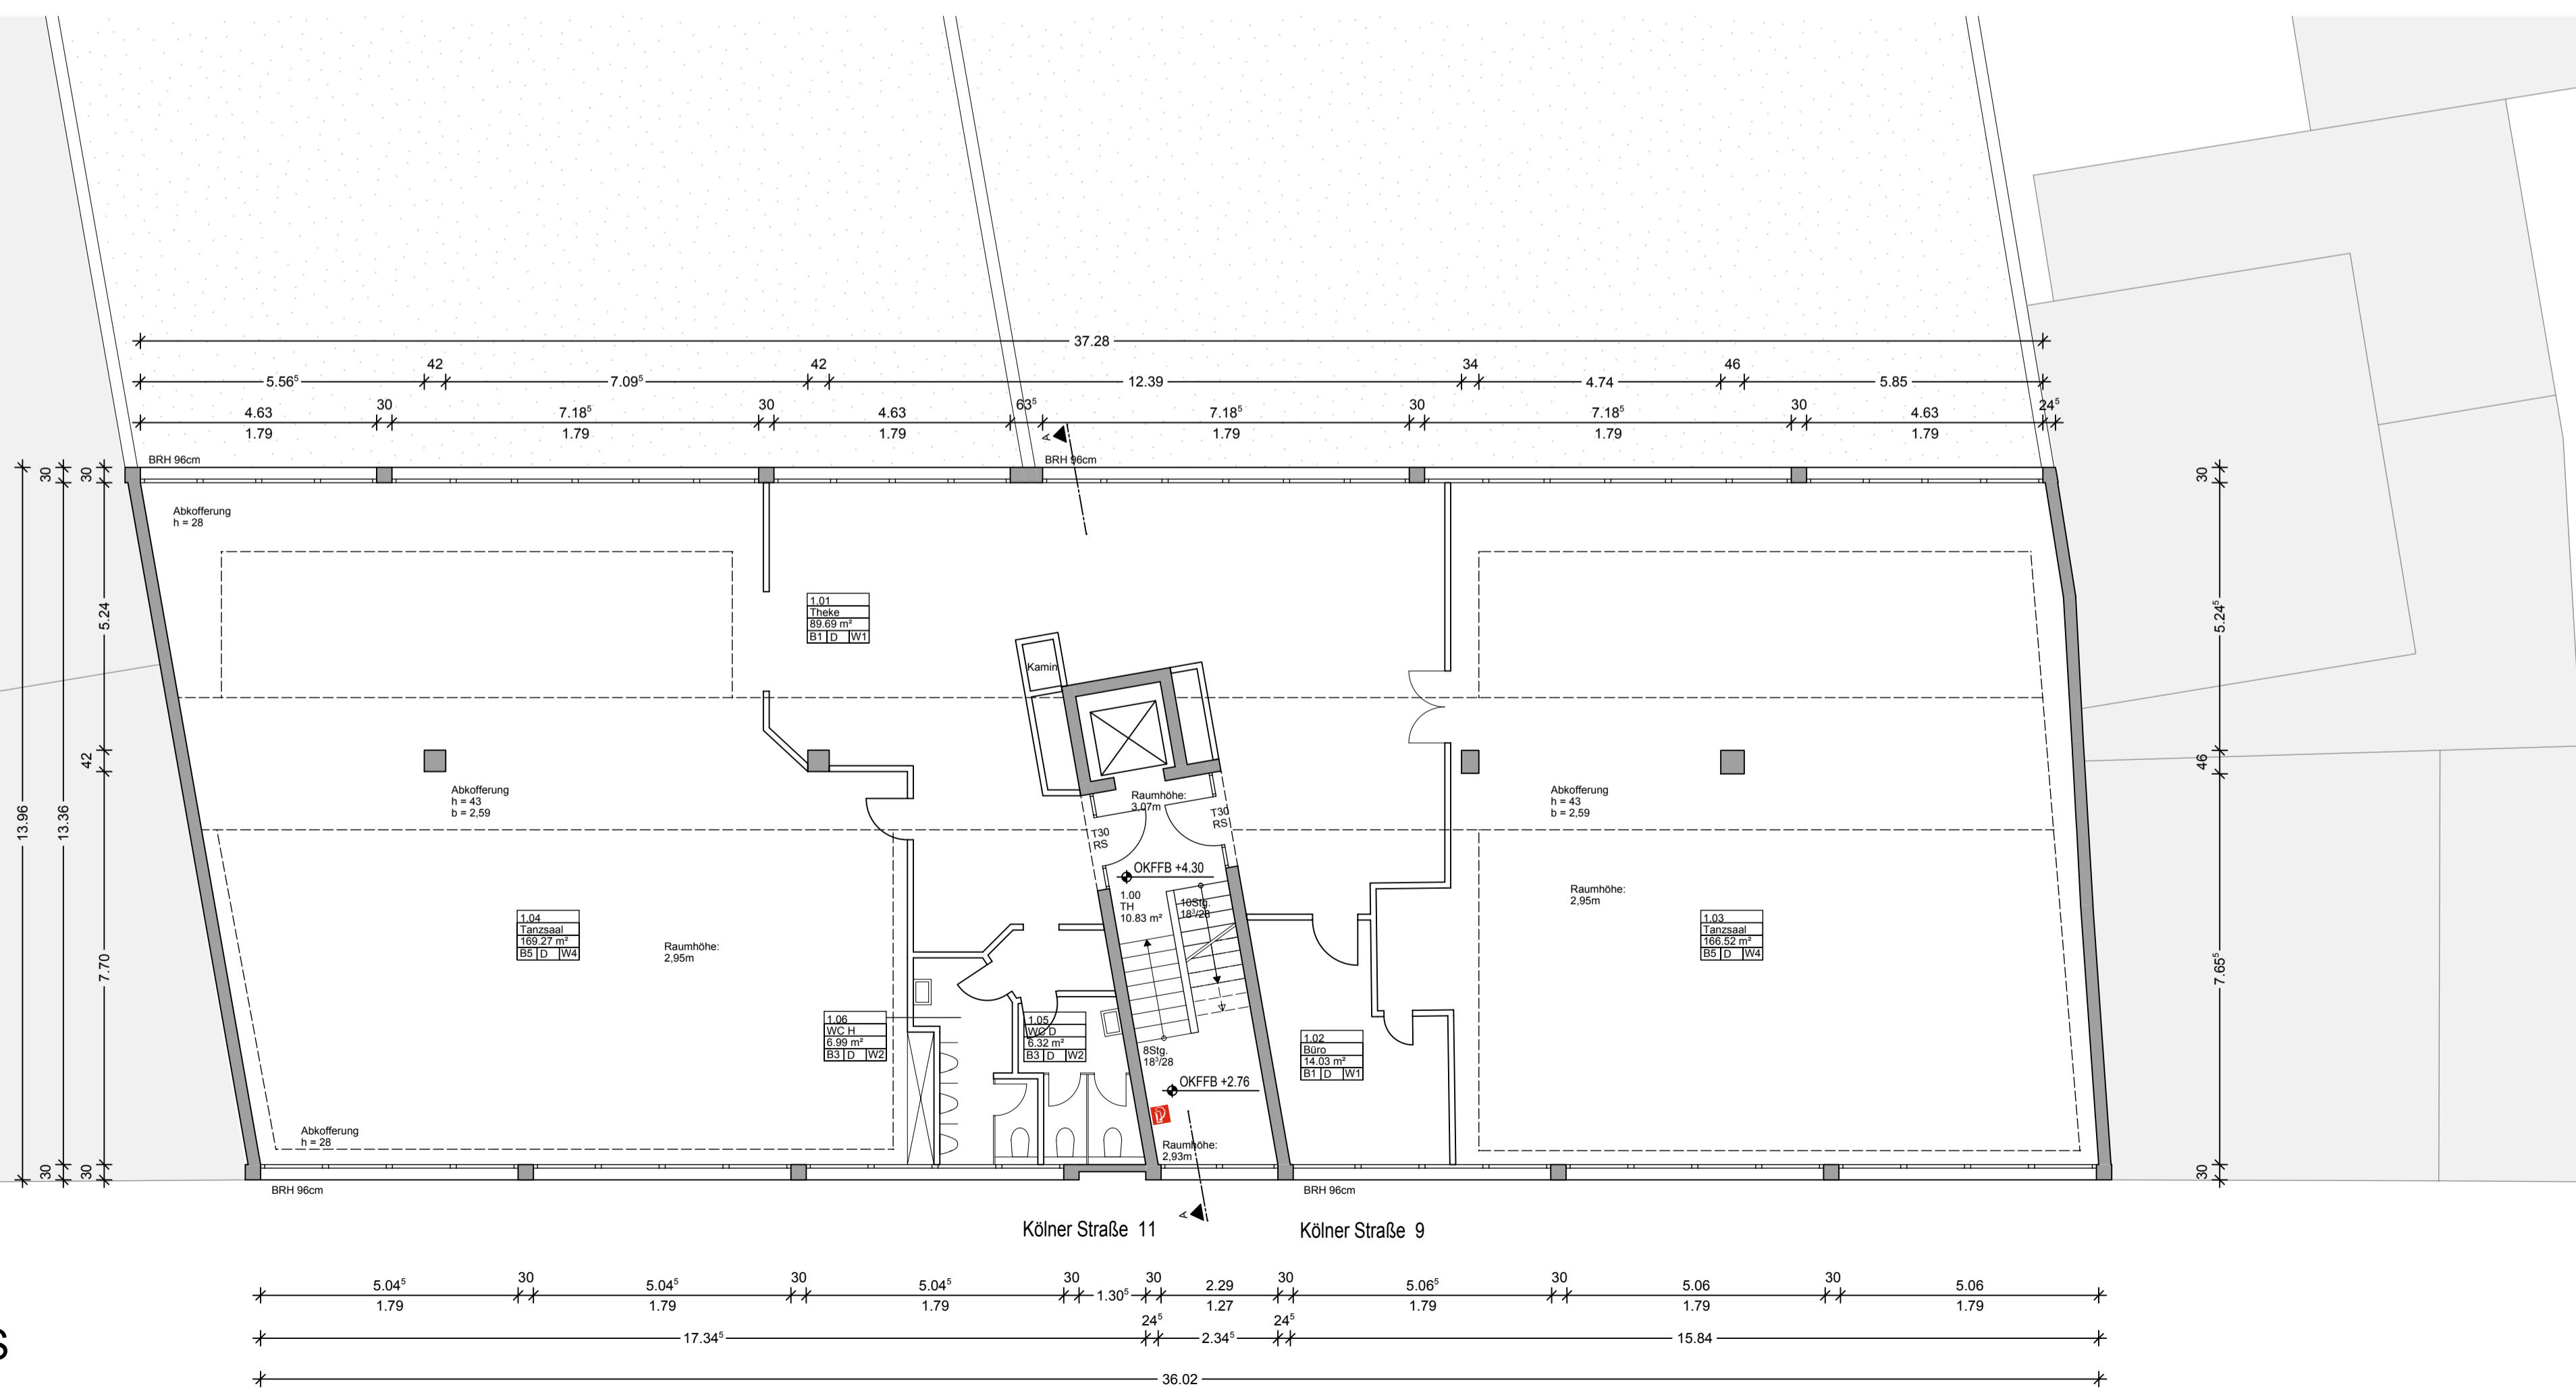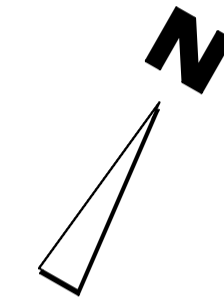

1.OBERGESCHOSS

Index	Datum	Art der Änderung	Name
 <p><b>PLANUNGSBÜRO DITTRICH</b></p> <p>Bahnhofstraße 1 53577 Neustadt/Wied</p> <p>Telefon: 02683/9850-0            Telefax: 02683/9850-99            www.pd-dittrich.de            info@pd-dittrich.de</p>			
			Übersicht
Projekt	Nutzungsänderung des 2. + 3. Obergeschosses zu Wohnungen in 53840 Troisdorf Kölner Straße 9-11		Nr.: 202/15
Bauherr	Leipziger Beton-Union GmbH Kossaer Straße 2 04356 Leipzig		Plan - Nr.: B 03
Planungsphase	<b>Bestandsaufnahme</b>		Index:
Planinhalt	<b>Grundriss 1. Obergeschoss, Schnitt A-A</b>		Maßstab: 1:100
Blattgröße:	Bearbeitet: Weißenfels	Gezeichnet: Glöckner	Bauleiter: Datum: 28.01.2016
Bauherr. Datum. Unterschrift		Planer. Datum. Unterschrift	