

OBERFLÄCHEN


Boden:
 B1 - Teppich
 B2 - Linoleum
 B3 - Fliesen
 B4 - Laminat
 B5 - Parkett

Decke:
 D1 - Abhangdecke GK
 D2 - Gipsputz
 D3 - Abhangd. Mineralfaser

Wand:
 W1 - Tapete
 W2 - Fliesen
 W3 - Teppich
 W4 - Spiegel

			Raumnummer
			Funktion
B	D	W	Boden/Deckenfläche
			Boden/Decke/Wand

3. OBERGESCHOSS

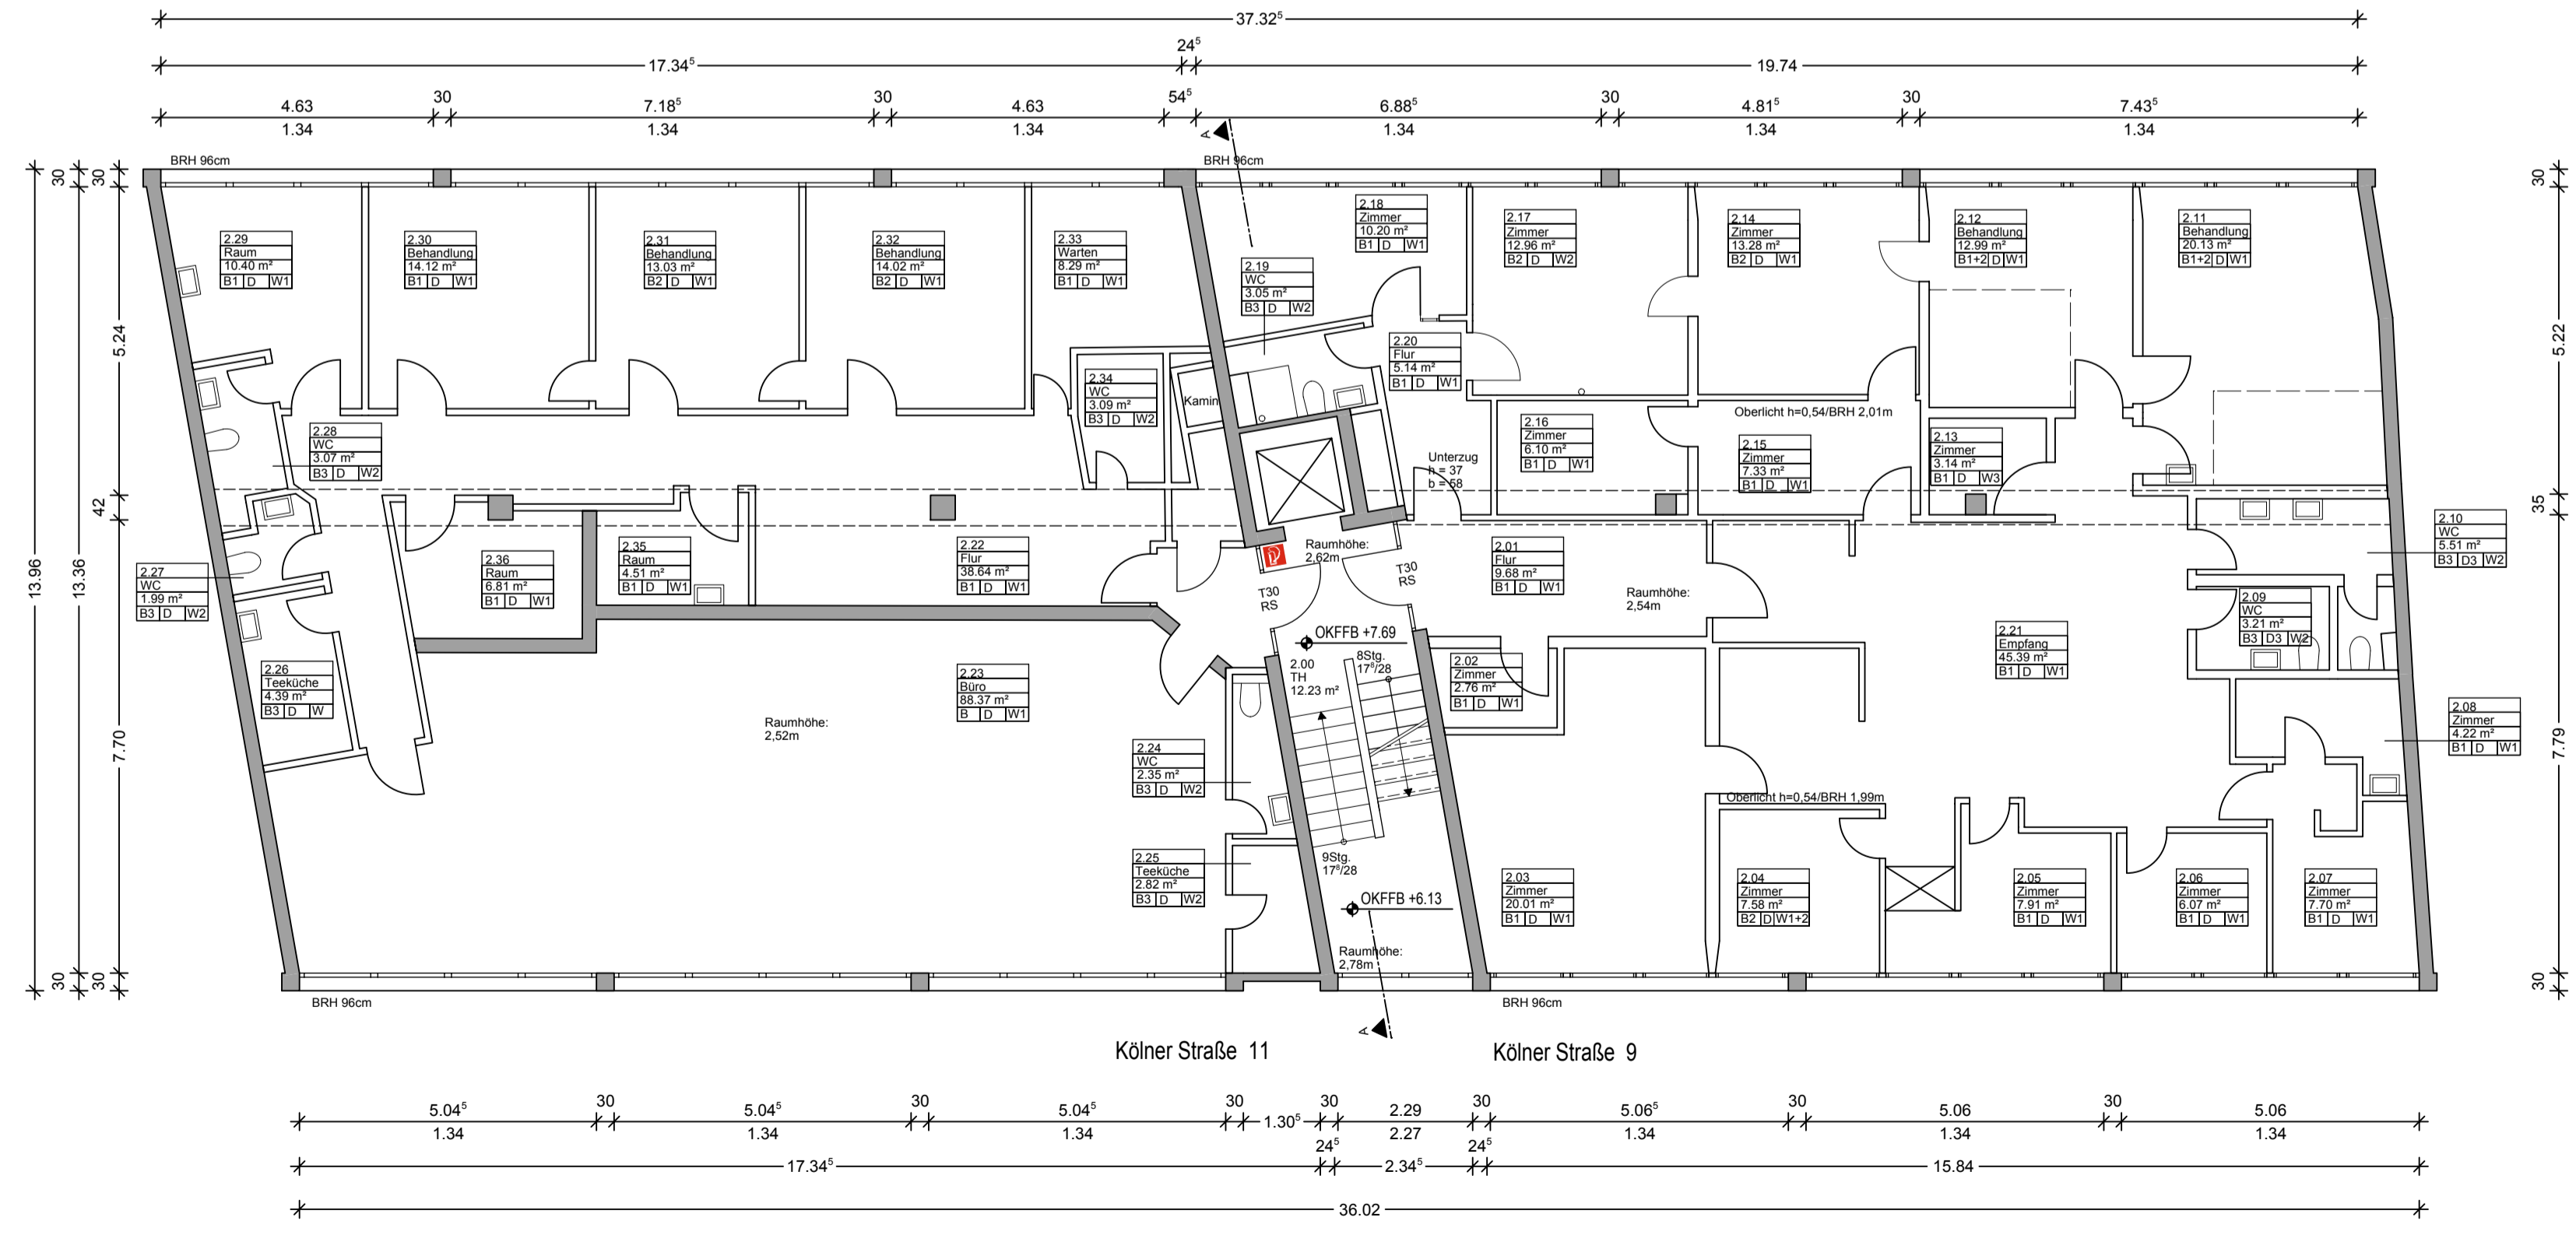

2. OBERGESCHOSS

Index	Datum	Art der Änderung	Name
 <p>PLANUNGSBÜRO DITTRICH</p> <p>Bahnhofstraße 1 53577 Neustadt/Wied</p> <p>Telefon: 02683/9850-0 Telefax: 02683/9850-99 www.pd-dittrich.de info@pd-dittrich.de</p>			
			Übersicht
Projekt	Nutzungsänderung des 2. + 3. Obergeschosses zu Wohnungen in 53840 Troisdorf Kölnstraße 9-11		Nr.: 202/15
Bauherr	Leipziger Beton-Union GmbH Kossaer Straße 2 04356 Leipzig		Plan - Nr.: B 04
Planungsphase	Bestandsaufnahme		Index:
Planinhalt	Grundrisse 2.+3.Obergeschoss		Maßstab: 1:100
Blattgröße:	Bearbeitet: Weißenfels	Gezeichnet: Glöckner	Bauleiter: Datum: 28.01.2016
Bauherr. Datum. Unterschrift		Planer. Datum. Unterschrift	