
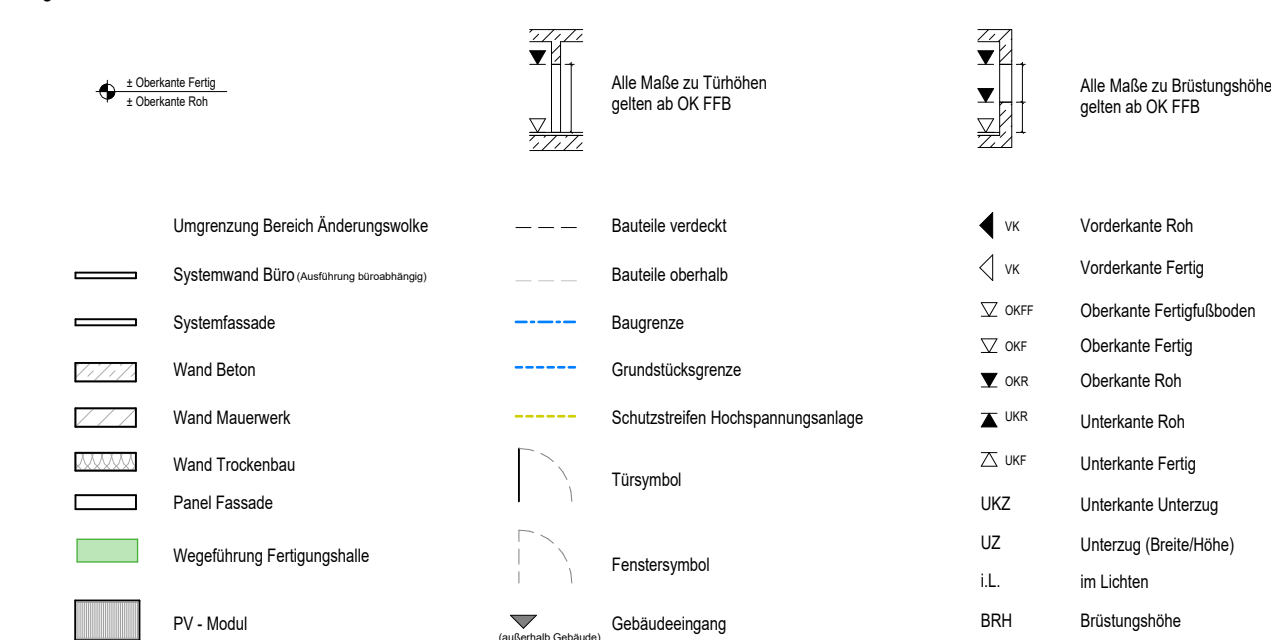
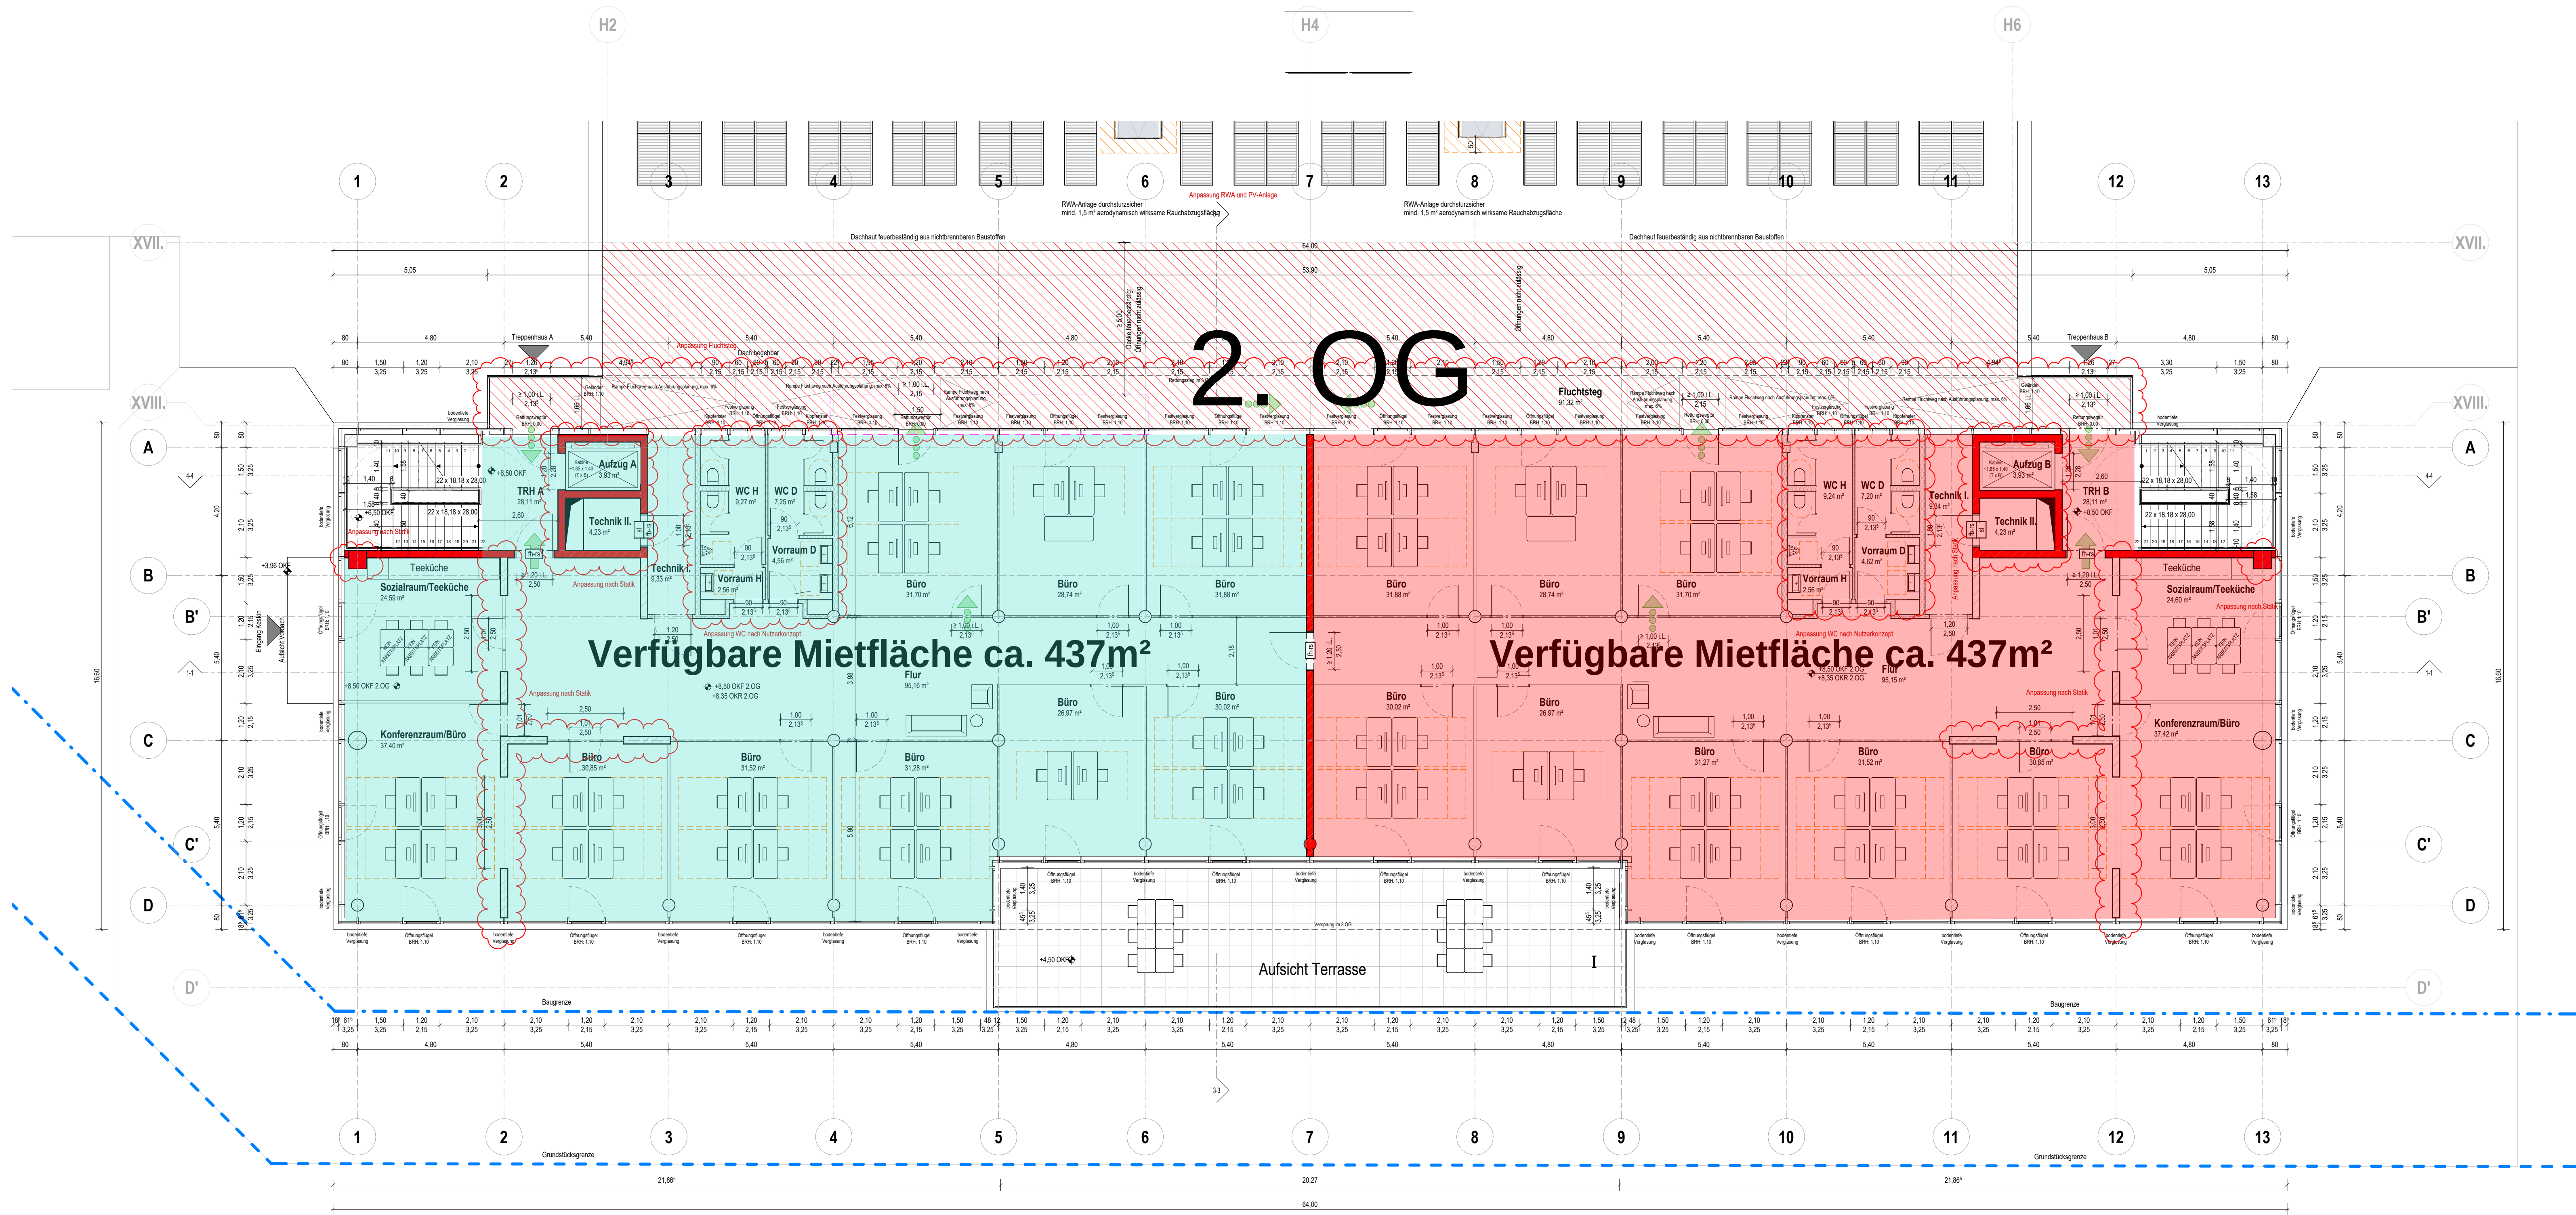
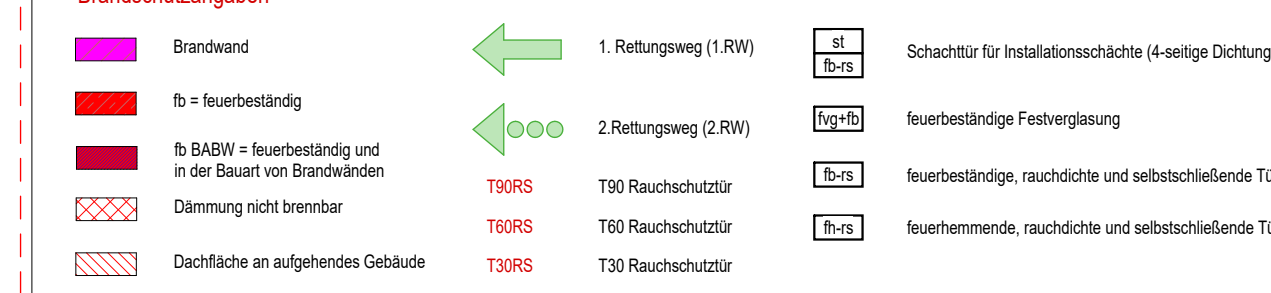


Tragkonstruktion gemäß Statik

Legende:

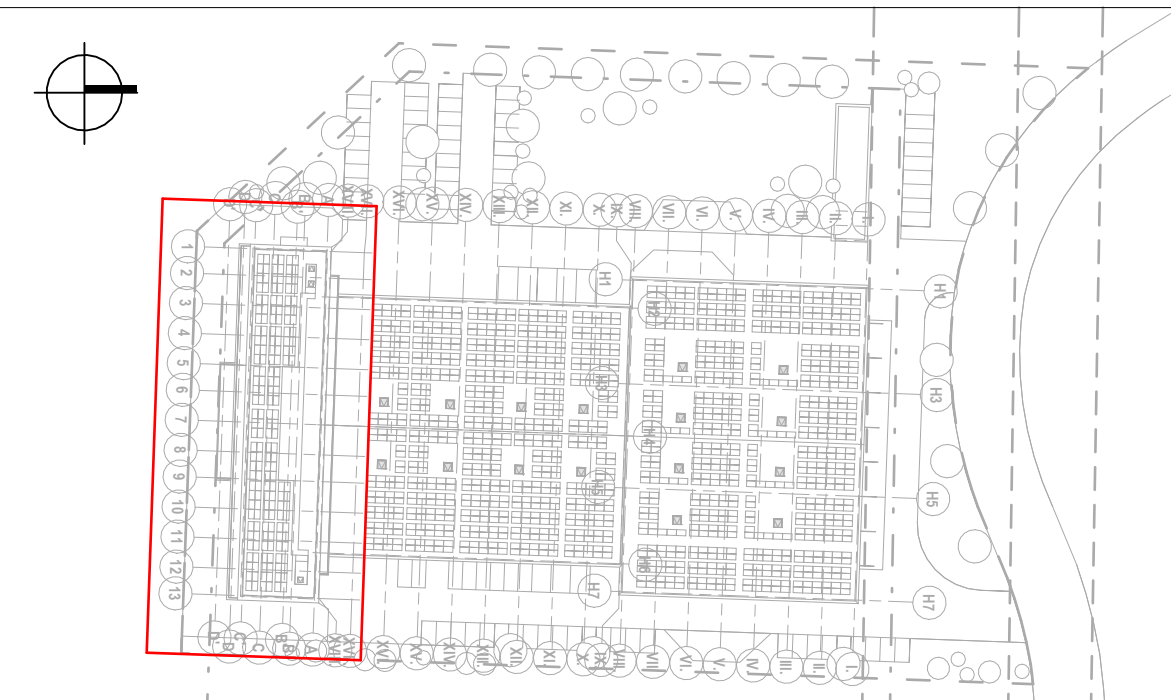

Brandschutzanlagen


$$\pm 0,00 \text{ OKFF} = 55,25 \text{ NN}$$


PROJEKT: Bauantrag zur Aufstockung und Tektur 1 zur erteilten Baugenehmigung (AZ01131-22-13)
Stadt Troisdorf
Flur 33 (Flurstück 619, 621, 623)

ALHERR

KESKIN Junkersring GbR

Lindenallee 6
53842 Troisdorf
Tel. 02241 - 95186 - 0
Fax. -
mail@keskinmb.de



Herr Nurali Keskin
www.keskinmb.de

UNTERSCHRIFT / STEMPEL

DATUM

LANVERFASSER:

sgp BAUER | HACHTEL GmbH
architekten BDA

architekten BDA

Am Dickobskreuz 10
53121 Bonn
Tel. 0228 - 92 59 87 - 0
Fax. 0228 - 92 59 87 - 029
info@sgp-architekten.de

www.sgp-architekten.de

UNTERSCHRIFT / STEMPEL

DATUM

IM / CAD DATE: R401 04 Reventrac rd

PLANPHASE:	Genehmigungsplanung
------------	---------------------

||

Datum:	18.09.2024
--------	------------

GRÖSSE: 1090 x 594 mm

MASSTAB:	1 : 100
----------	---------


LAN-NR.:

KSN_ARC_4_1200_Grundriss 2.OG


INDEX

Tragkonstruktion gemäß Statik


Legende:

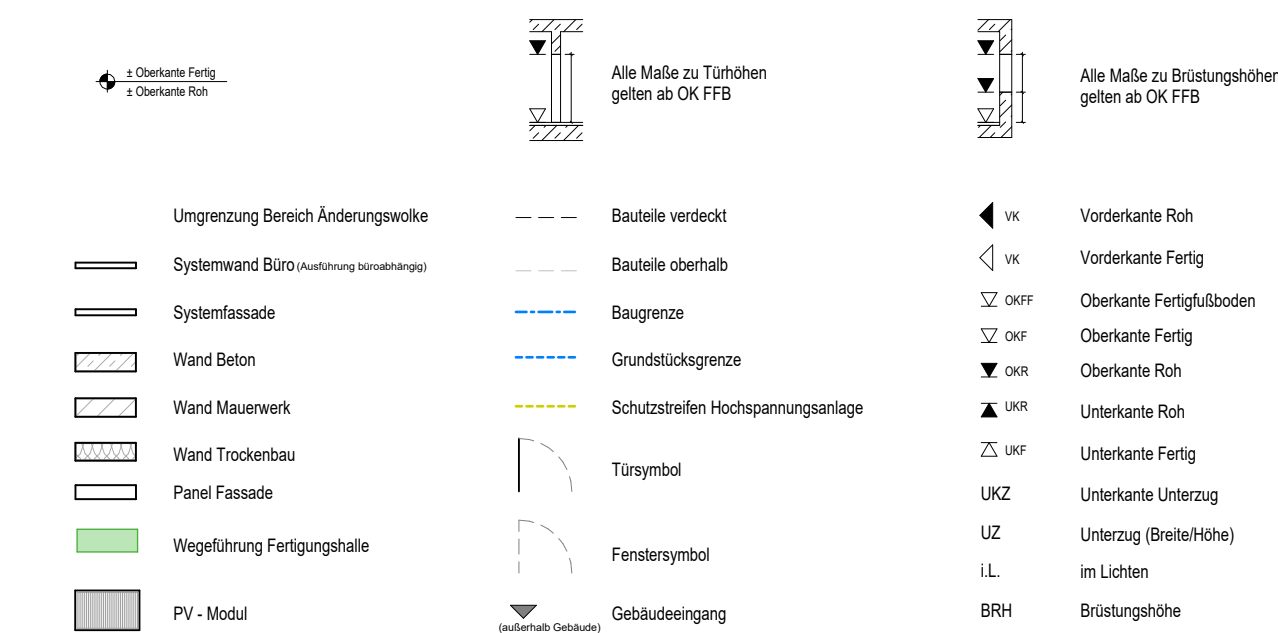

Brandschutzangaben

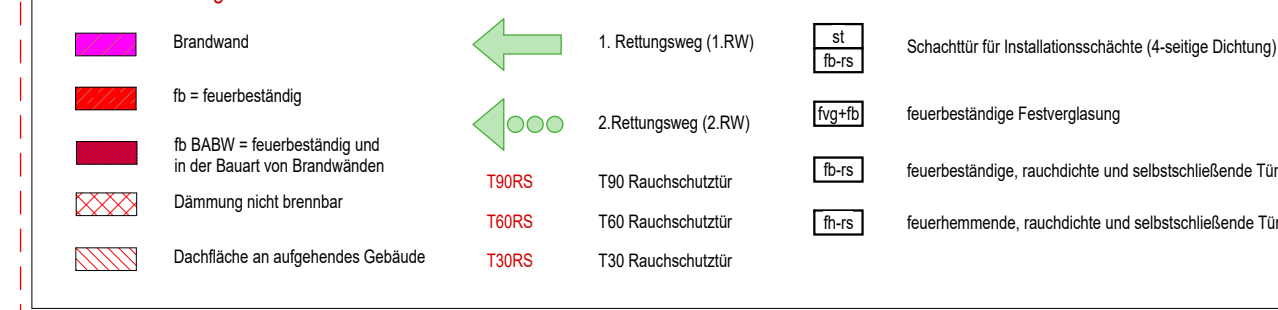

A	18.09.2024	Bauntrag zur Aufstockung (blau) und Tektur (rot) zur erteilten Baugenehmigung AZ01131-22-13
INDEX	DATUM	FORTFÜHRUNG
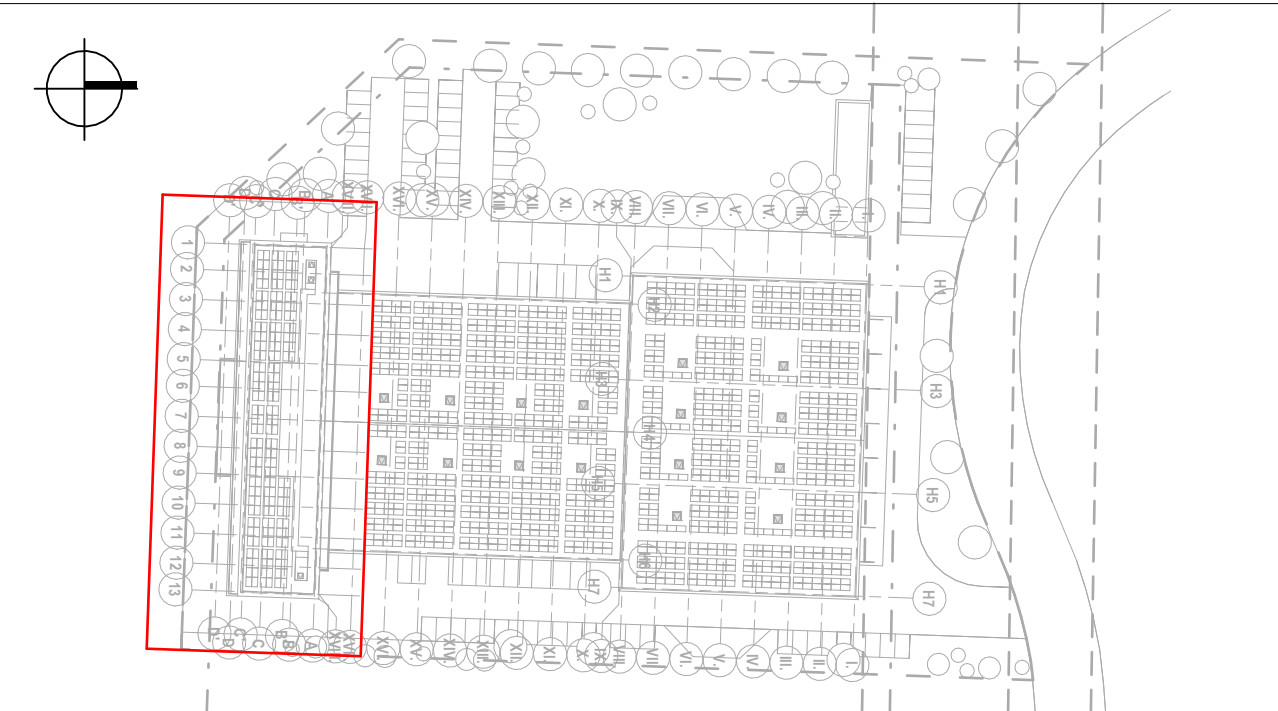
$$\pm 0,00 \text{ OKFF} = 55,25 \text{ NN}$$


PROJEKT: Bauantrag zur Aufstockung und Tektur 1 zur erteilten Baugenehmigung (AZ01131-22-13)
Stadt Troisdorf
Flur 33 (Flurstück 619, 621, 623)

ALHERR

KESKIN Junkersring GbR

Lindenallee 6
53842 Troisdorf
Tel. 02241 - 95186 -
Fax. -
mail@keskinmb.de



Herr Nurali Keskin
www.keskinmb.de

UNTERSCHRIFT / STEMPSEL

DATUM

sgp BAUER | HACHTEL GmbH
architekten BDA

Am Dickobskreuz 10
53121 Bonn
Tel. 0228 - 92 59 87 - 0
Fax. 0228 - 92 59 87 - 029
info@sgp-architekten.de

www.sgp-architekten.de


UNTERSCHRIFT / STEMPSEL

DATUM

IM / CAD DATE: B491_04_Bauantrag.rvt		PLANPHASE: Genehmigungsplanung	
FEJ: JL	GEPR: -	DATUM: 18.09.2024	
GRÖSSE: 1090 x 594 mm		MASSSTAB: 1 : 100	

LAN-NR.: KSN_ARC_4_1300_Grundriss 3.0G

INDEX


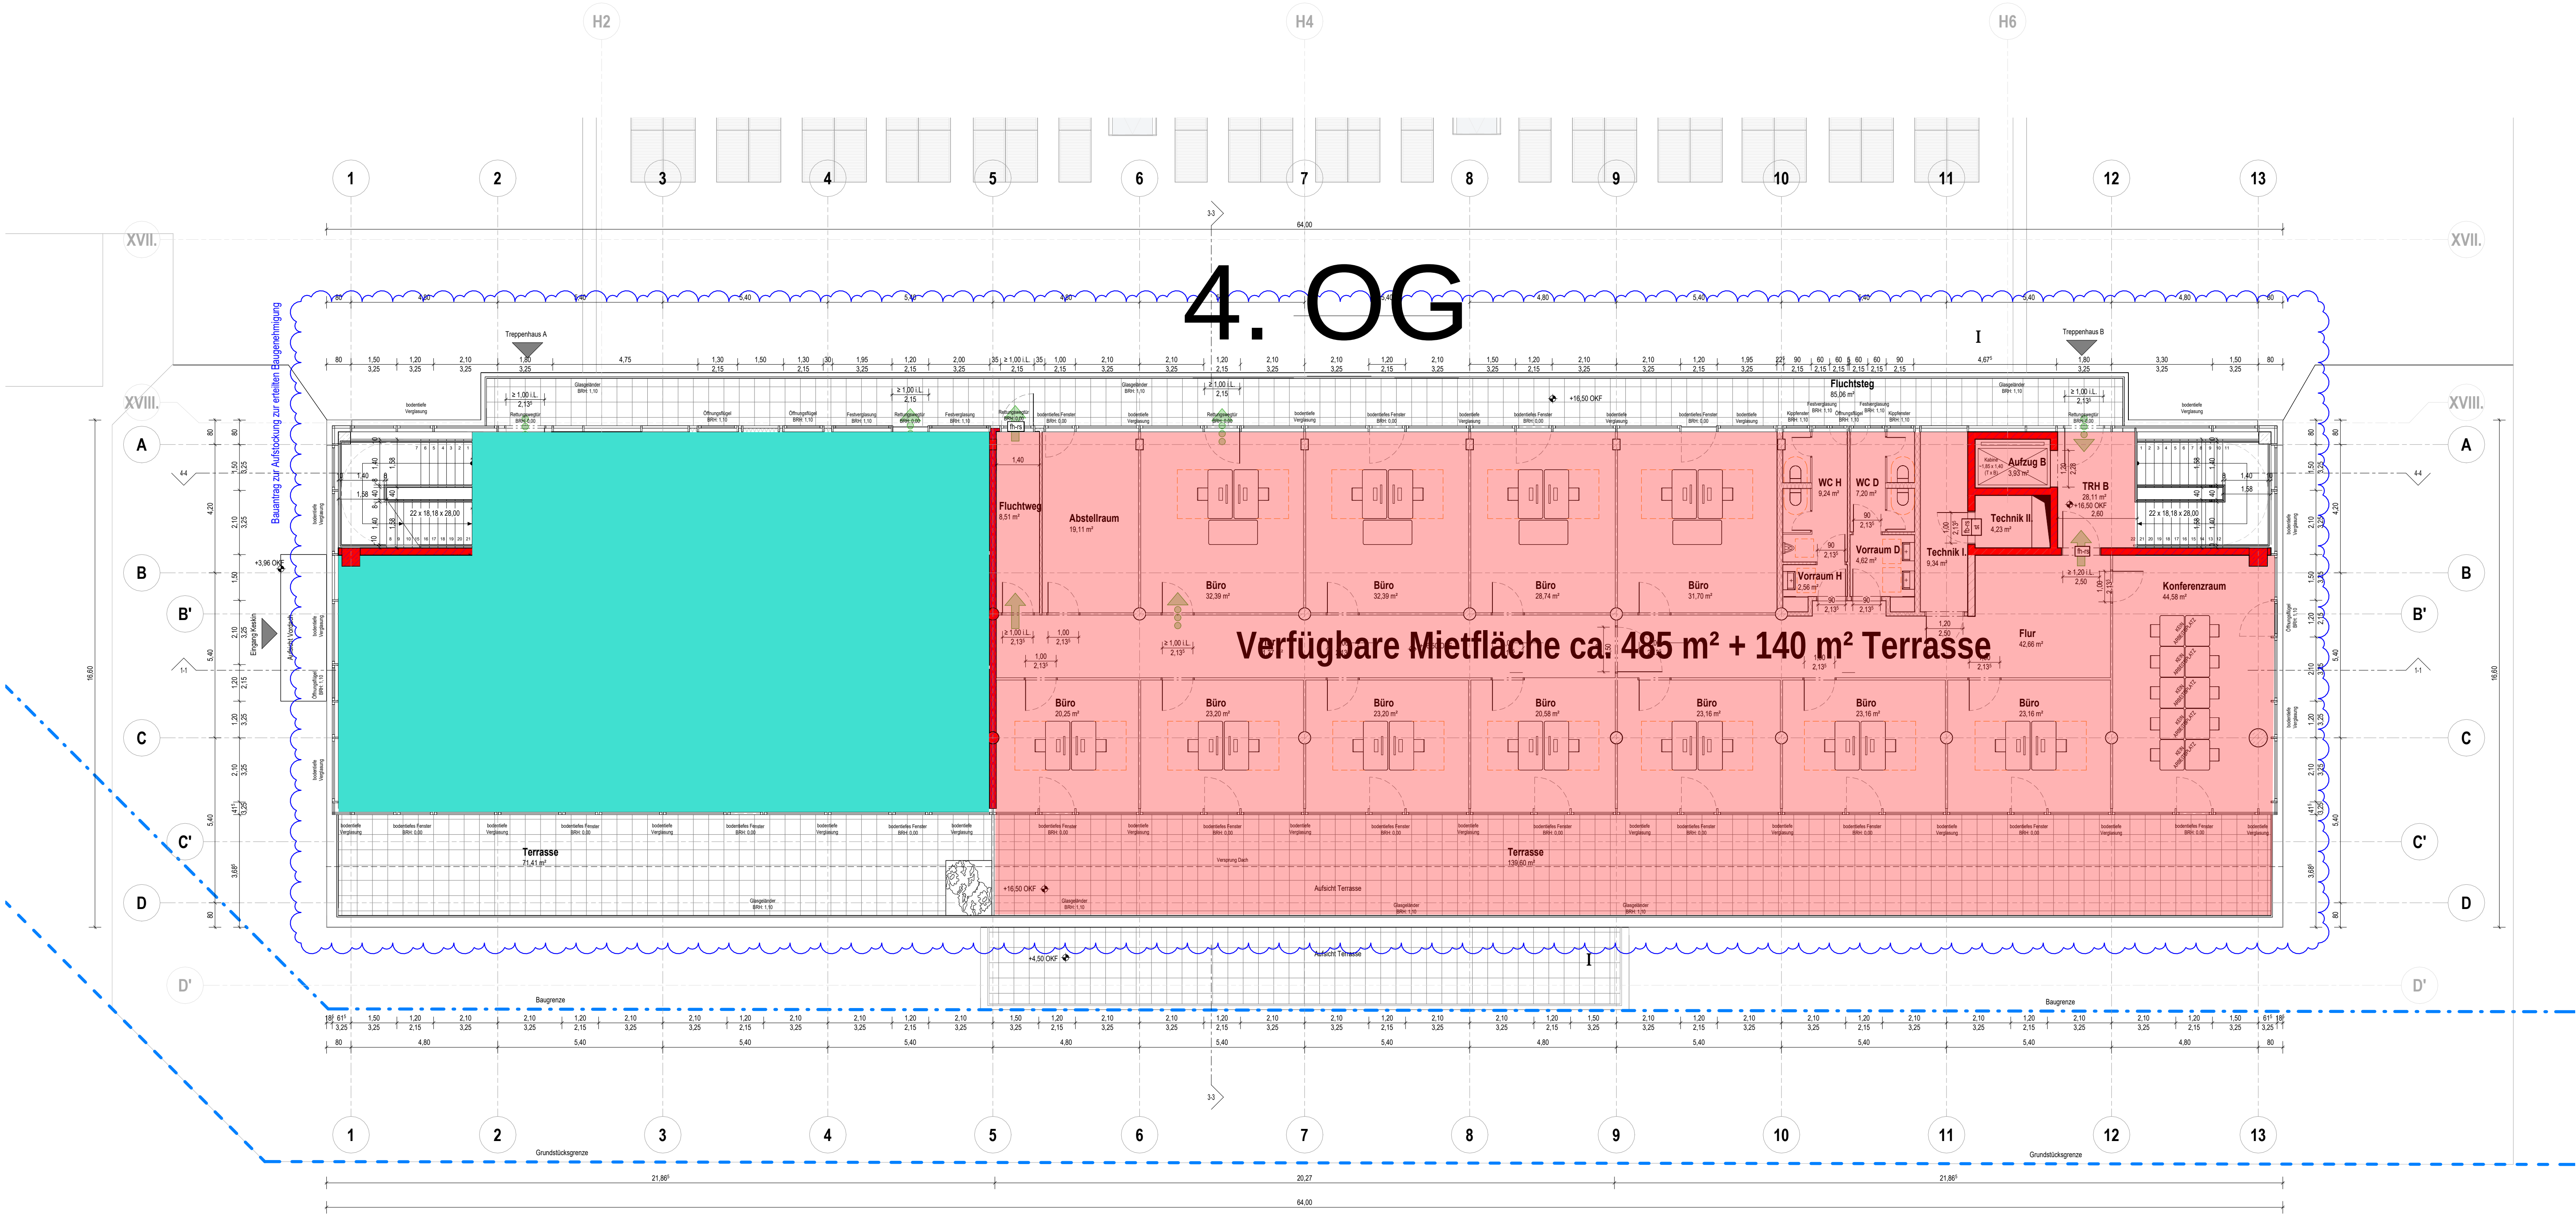


Alle Maße sind vom Auftragnehmer vor Ausführung eigenverantwortlich zu prüfen. Unstimmigkeiten sind vor Ausführung mit der örtlichen Bauleitung zu klären.


Schütz- und Durchbruchplanung gemäß H.S.E-Planung.

Tragkonstruktion gemäß Stahl.

Legende:

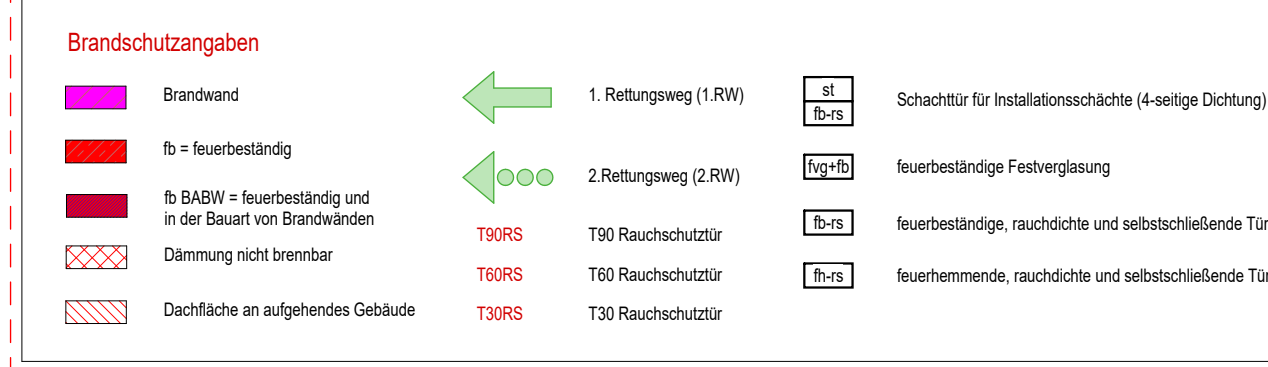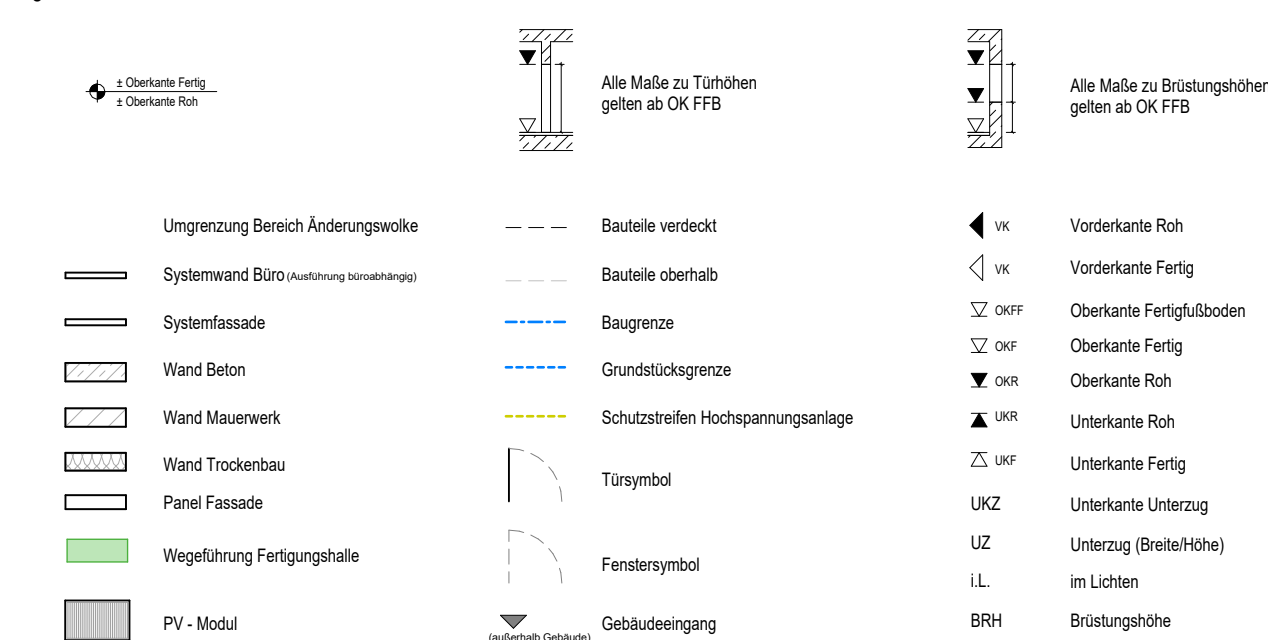

A	18.09.2024	Bauantrag zur Aufstockung (blau) und Tektur (rot) zur erteilten Baugenehmigung A201131-22-13
INDEX	DATUM	FÖRTFÜHRUNG

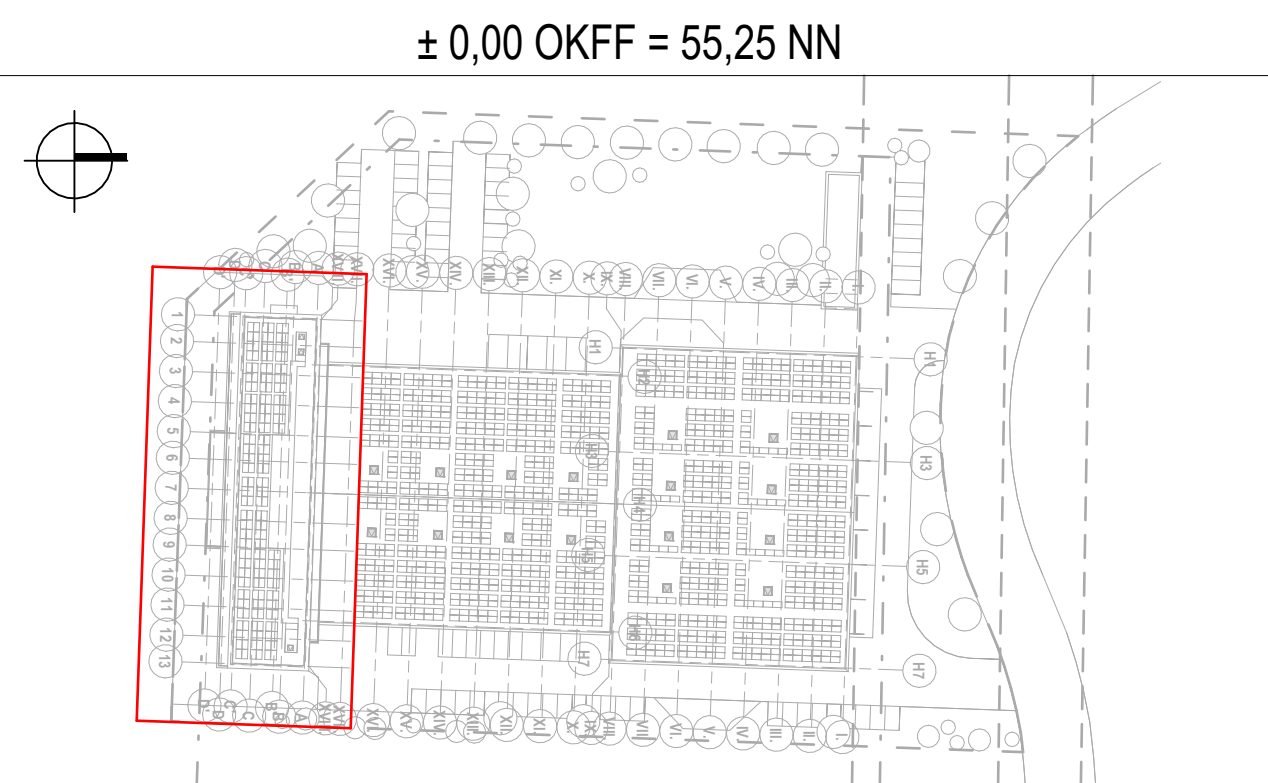

PROJEKT: Bauantrag zur Aufstockung und Tektur 1 zur erteilten Baugenehmigung (A201131-22-13)
Stadt Troisdorf
Flur 33 (Flurstück 619, 621, 623)

BAUHERR:
KESKIN Junkersring GbR
Lindenallee 6
53842 Troisdorf
Tel. 02241 - 95186 - 0
Fax. mail@keskinmb.de
KESKIN
Herr Nurali Keskin
www.keskinmb.de

UNTERSCHRIFT / STEMPEL
PLANVERFASSER:
sgp BAUER | HACHTEL GmbH
architekten BDA
Am Dickobskreuz 10
53121 Bonn
Tel. 0228 - 92 59 87 - 0
Fax. 0228 - 92 59 87 - 029
info@sgp-architekten.de
sgp HACHTEL | BAUER GmbH
architekten BDA
www.sgp-architekten.de

BM / CAD DATE:	B491_04_Bauantrag.rvt	PLANPHASE:	Genehmigungsplanung
GEZ:	JL	GEPR:	-
GROSSE:	1090 x 594 mm	DATUM:	18.09.2024
PLAN NR.:	KSN_ARC_4_1400_Grundriss 4.OG	MASSSTAB:	1 : 100

INDEX: