



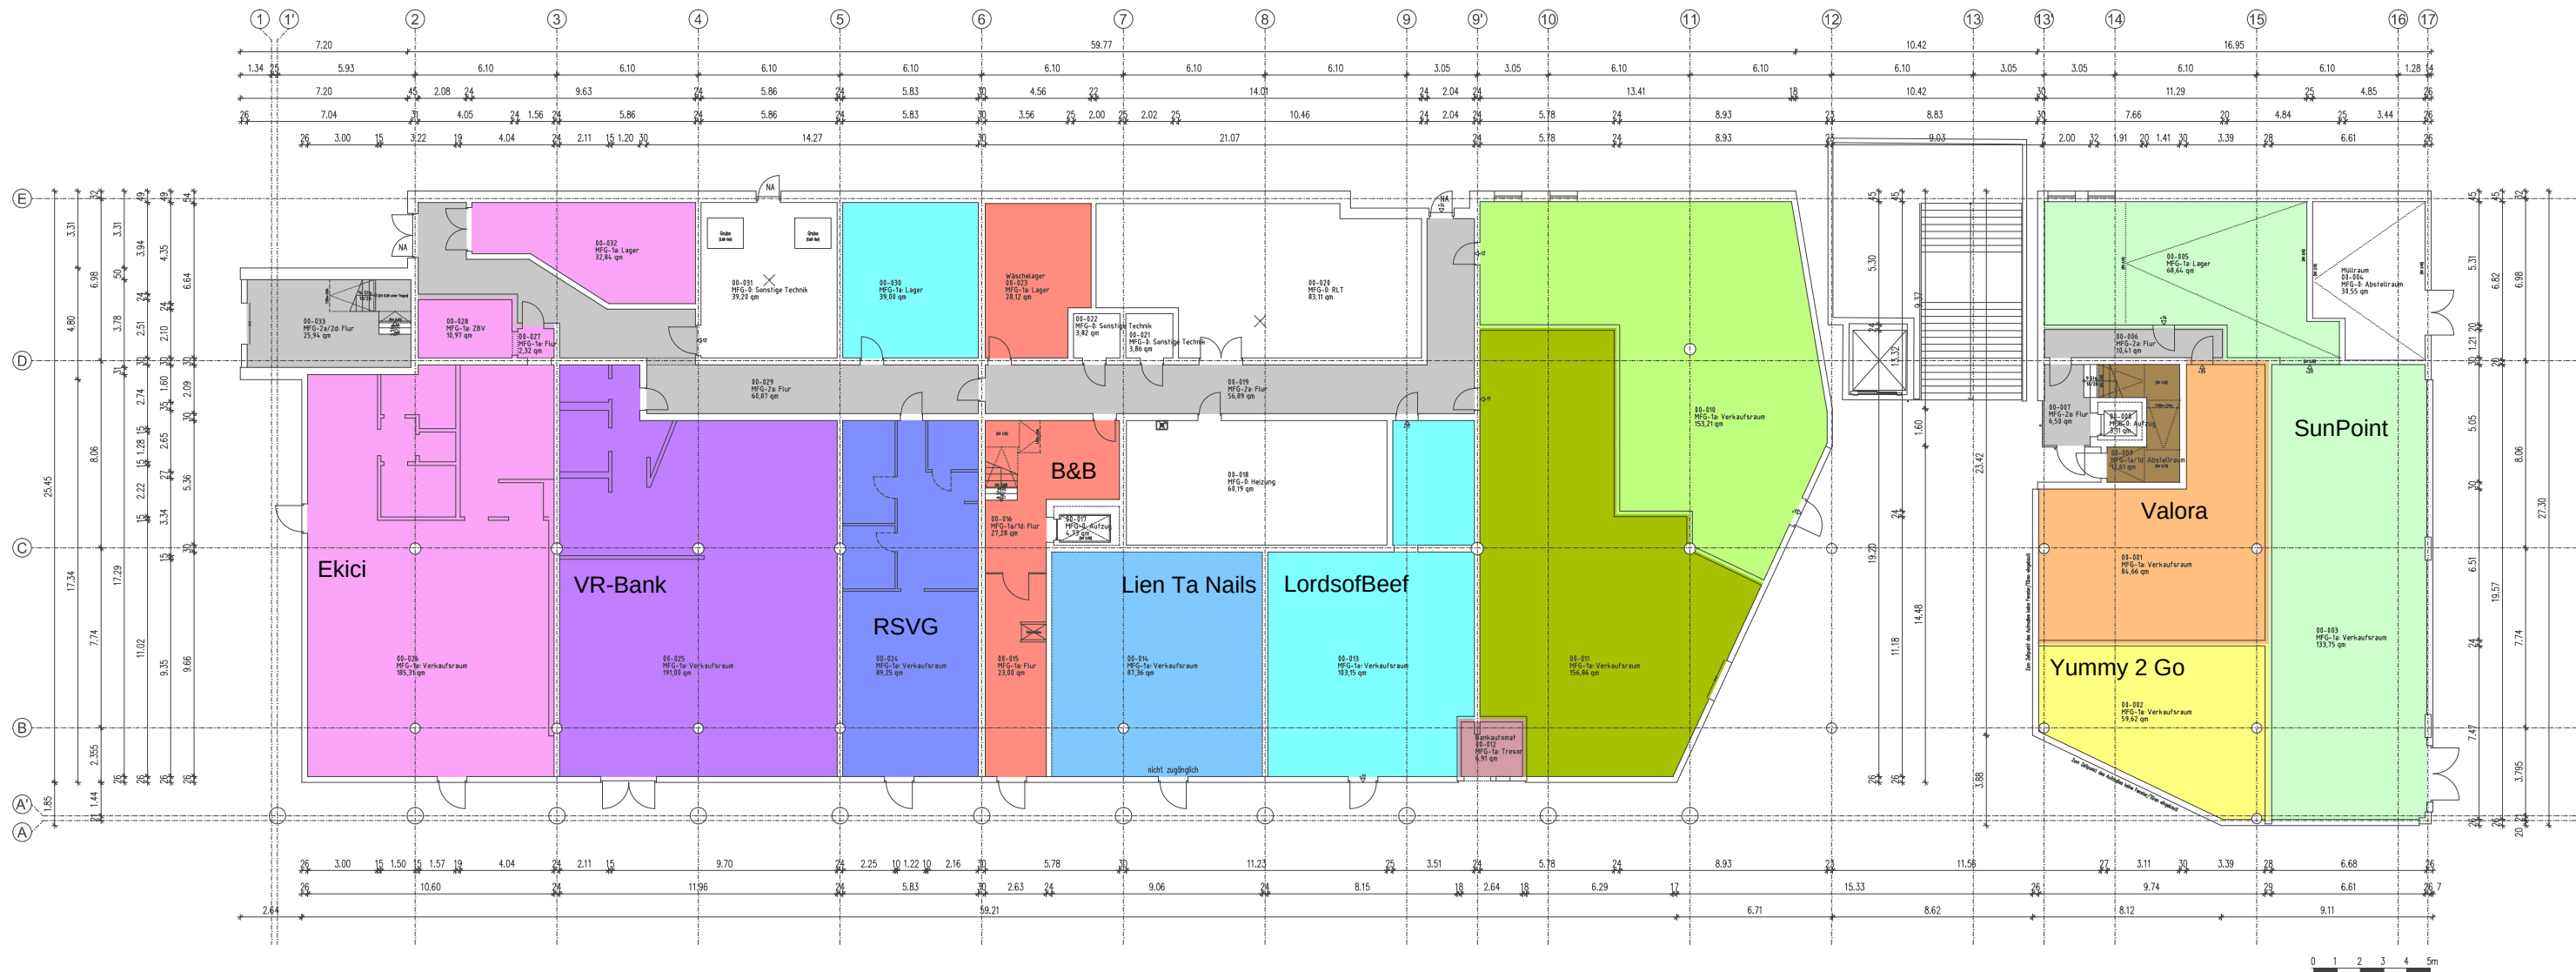

- Legende Mieter
- EG_B&B Hotel
 - EG_Mietfläche 01
 - EG_Mietfläche 02
 - EG_Mietfläche 03
 - EG_Mietfläche 04
 - EG_Mietfläche 05
 - EG_Mietfläche 06
 - EG_Mietfläche 07_LienTa Nails
 - EG_Mietfläche 08
 - EG_Mietfläche 09_VR Bank
 - EG_Mietfläche 10_Ekici
 - EG_Mietfläche 11
 - EG_Mietfläche 12
 - gemeinschaftliche Nutzung
 - keine Mietfläche

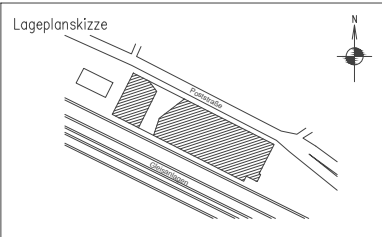

Phase		FM-Flächenplan
Gebäude		Hotel und Geschäftsgebäude
Ort/Straße		53840 Troisdorf, Poststraße 64
Planinhalt		Erdgeschoss
Maßstab	Datum	23.05.2019
Objekt-Nr.	Plan-Nr.	

