


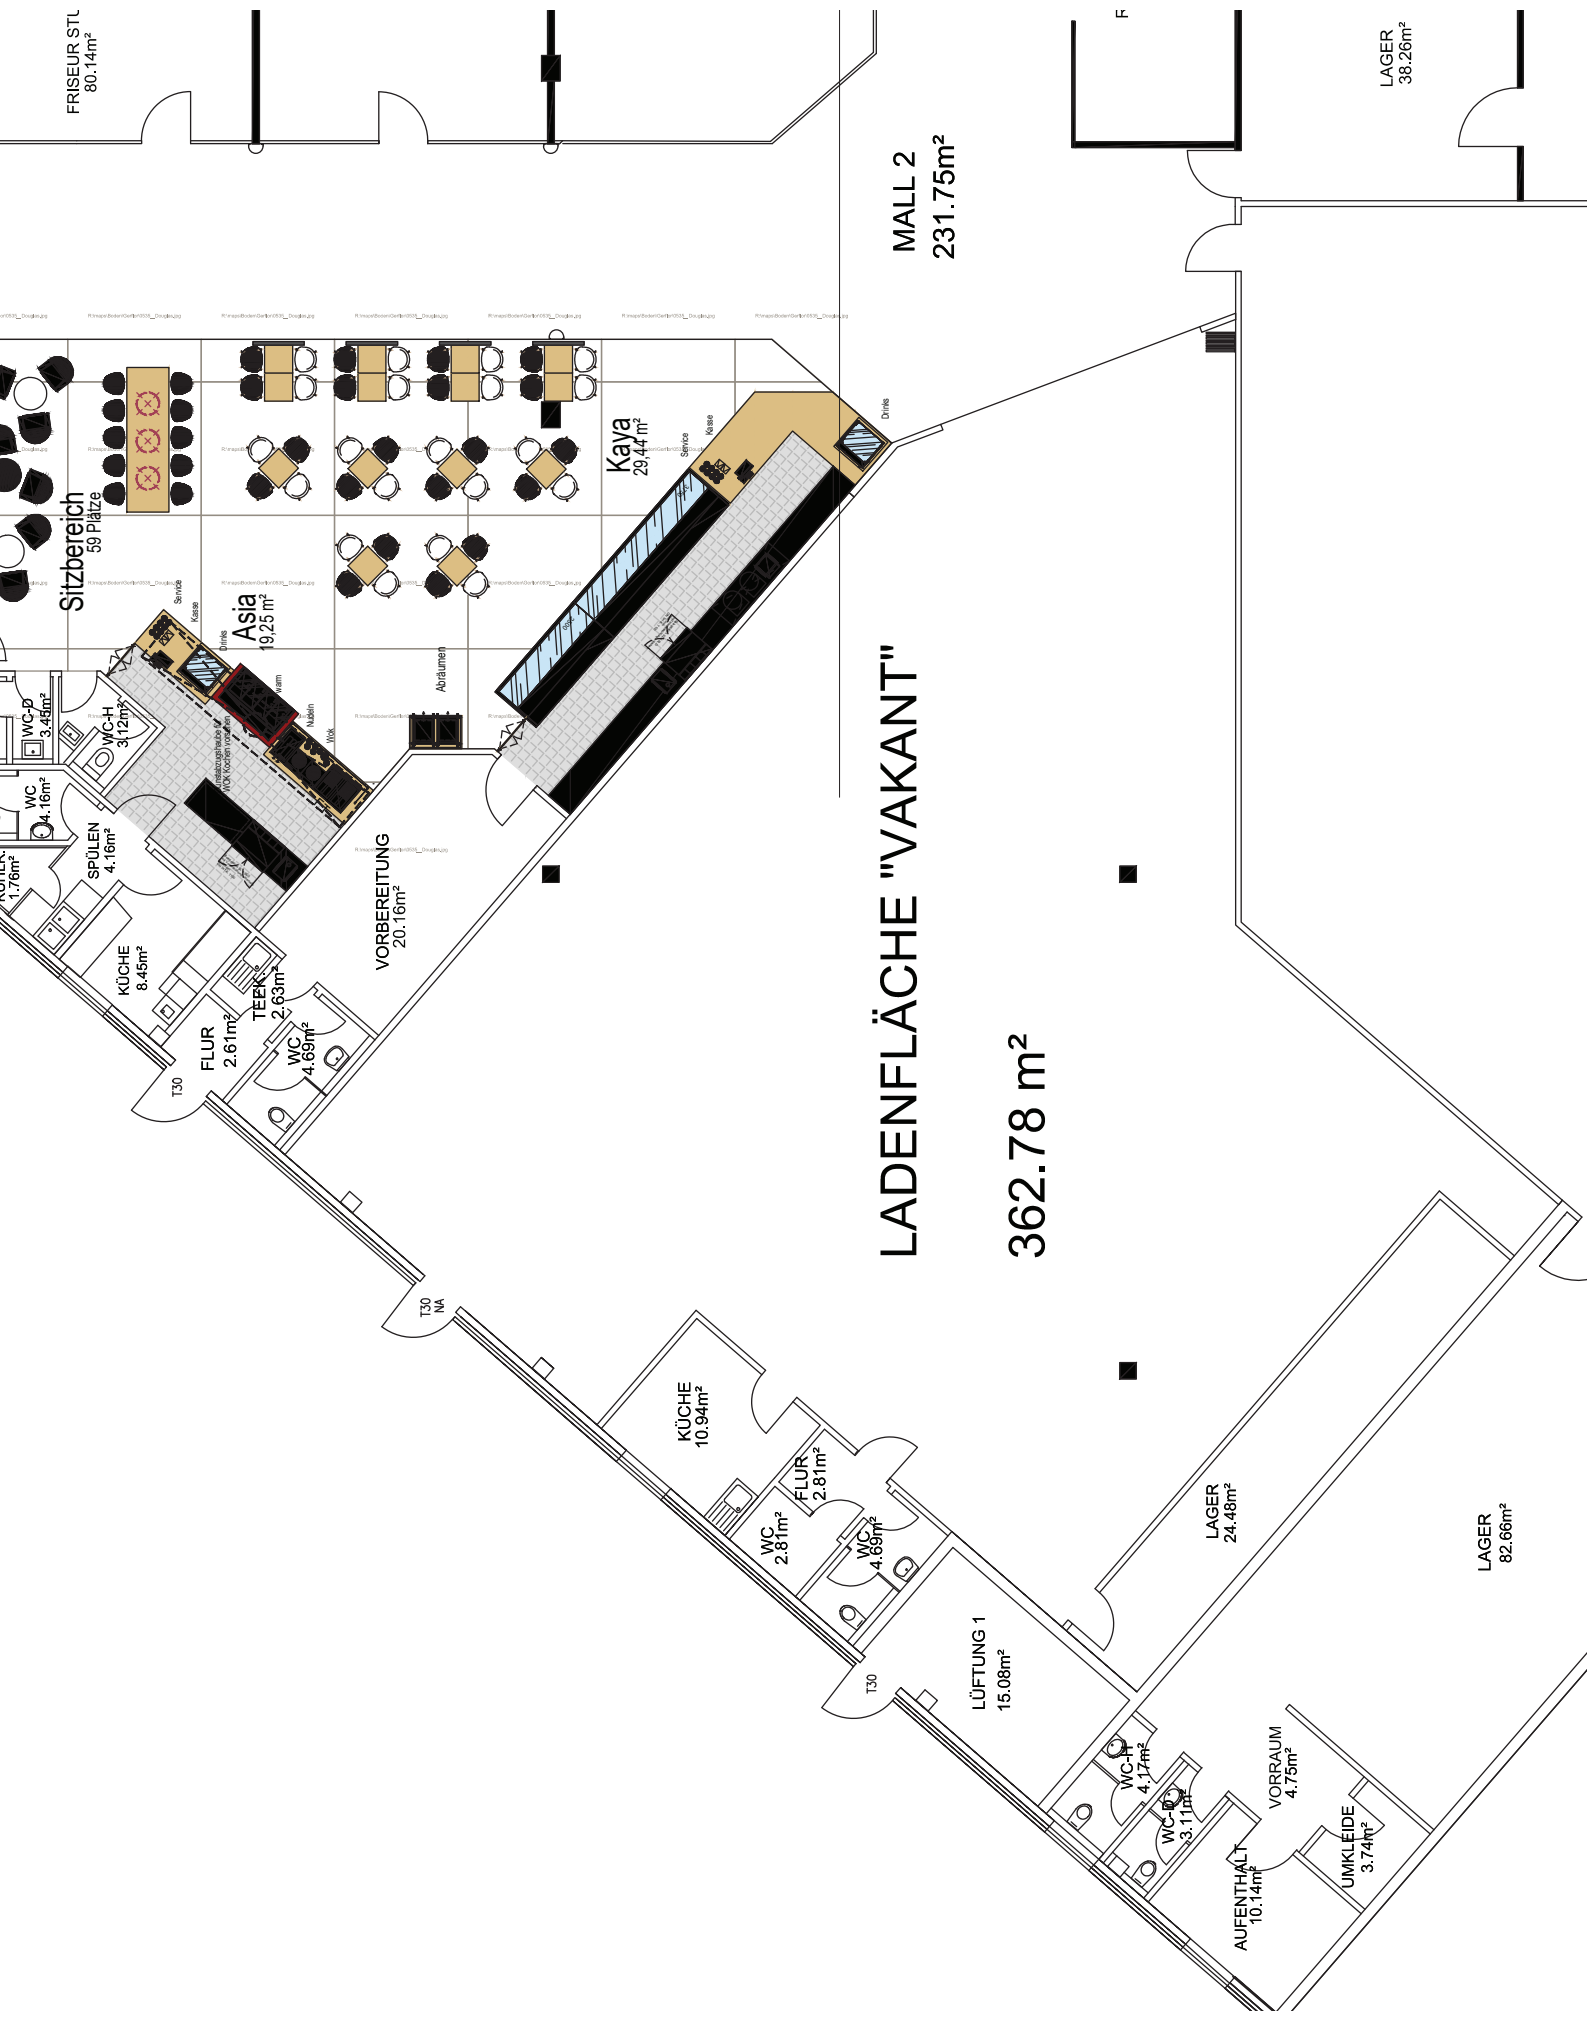

FRISEUR STL
80.14m²

Sitzbereich
59 Plätze

Asia
19.25 m²

WC-D
1.78m²

WC
4.16m²

WC-H
3.12m²

SPÜLEN
4.16m²

KÜCHE
8.45m²

FLUR
2.61m²

TEKK
2.63m²

WC
4.69m²

VORBEREITUNG
20.16m²

KÜCHE
10.94m²

FLUR
2.81m²

WC
2.81m²

WC
4.69m²

LÜFTUNG 1
15.08m²

WC-H
4.14m²

WC-D
3.11m²

AUFENTHALT
10.14m²

VORRAUM
4.75m²

UMKLEIDE
3.74m²

Kaya
29.44 m²

MALL 2
231.75m²

LADENFLÄCHE "VAKANT"

362.78 m²

LAGER
38.26m²

LAGER
24.48m²

LAGER
82.66m²