


Anlage 1

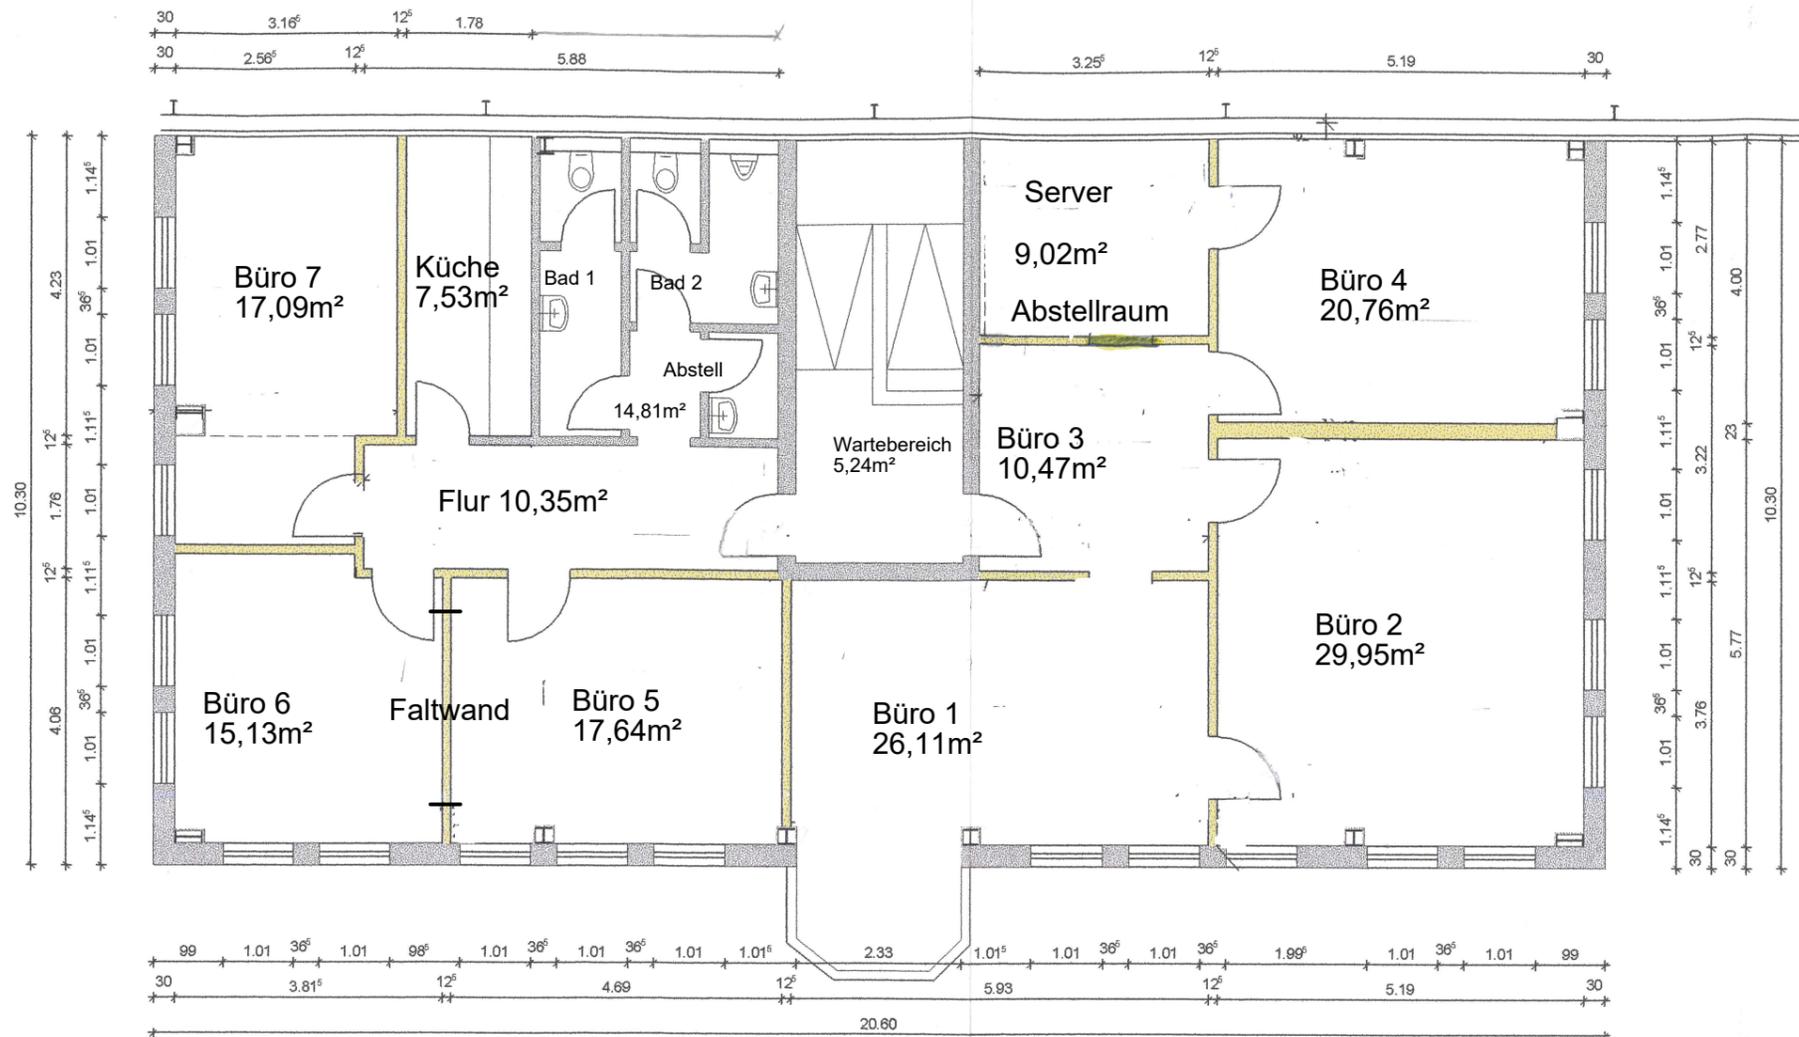

LEGENDE:

- Bestand
- Trockenbau neu (Knauf W112 oder vgl.)

ALLE MASSE SIND AUF DER BAUSTELLE ZU PRÜFEN!

Planung:	Bauherr:	Projekt:	Planinhalt:	
 <p>ME Projektsteuerung+Bauen Architekten und Ingenieure Oberstraße 96 53859 Niederkassel</p> <p>Telefon 02208 / 922 033-0 Telefax 02208 / 922 033 - 44 info@mebauen.de</p>		<p>Ausbau Obergeschoss etg Gradicsky</p> <p>Mottmanstraße 6a 53842 Troisdorf</p>	<p>Grundriss Obergeschoss</p>	<p>Masstab 1:100</p> <p>Index A</p> <p>21.01.2008</p> <p>alle Angaben sind ca. Angaben</p>